

《池州市中心城区教育设施布局国土空间专项规划（2023—2035年）》

批后公告

一、规划目的

为贯彻实施《中华人民共和国教育法》《中华人民共和国义务教育法》等法律法规，落实国家教育发展的基本方针，进一步推动教育改革和发展，完善池州城市基础教育体系，依据池州市国土空间总体规划，完善教育设施规划布局，促进义务教育均衡发展和基本公共教育服务均等化，实现教育与经济社会协调发展、学校建设和城市建设协调发展，特编制《池州市中心城区教育设施布局国土空间专项规划（2023—2035年）》，（以下简称本规划）。

二、规划目标

近期：坚持优先发展教育事业，深化教育改革，推进教育公平，教育均衡发展，提高教育质量。整合、优化配置现有教育资源，通过改扩建、新建学校补短板，逐步实现幼儿园“就近布局”、中小学“优质均衡”、职业教育“特色发展”。

远期：实现城市学校规划建设与社会、经济协调发展，满足教育高质量发展要求，形成体系健全、布局合理、规模办学的教育办学体系。

三、规划布局

1. 幼儿园

到2035年，规划主城区共设置幼儿园99所，可提供幼儿学位25680个。其中：保留幼儿园75所；新建幼儿园24所。

2. 小学

到 2035 年，规划中心城区小学由 27 所增加到 40 所。其中保留 18 所小学，改、扩建现状小学 9 所，新建（含在建）小学 13 所，规划学位 51840 个。其中：独立完全小学 37 所；九年一贯制学校 3 所。

3. 中学

到 2035 年，规划中心城区初级中学由 13 所（含完中初中部）增加到 22 所（含完中初中部及民办中学）。其中：保留现状初级中学 12 所，改扩建 1 所，新建学校 9 所。规划初中学位 25800 个。

到 2035 年，规划中心城区高级中学由 8 所（含完中高中部及民办中学）增加到 9 所（含完中高中部及民办中学）。其中保留现状高级中学 7 所，改扩建现状高级中学 1 所，新建高级中学 1 所。规划高中学位 22050 个。

4. 职业学校


到 2035 年，规划保留现状学校 1 所，新建 1 所，规划学位共计 7500 个。

5. 特教学校


规划保留现状特教学校，规划学位 364 个。

池州市中心城区教育设施布局国土空间专项规划（2023-2035年）

规划幼儿园分布图

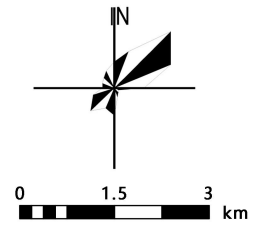


- 现状幼儿园
- 规划幼儿园

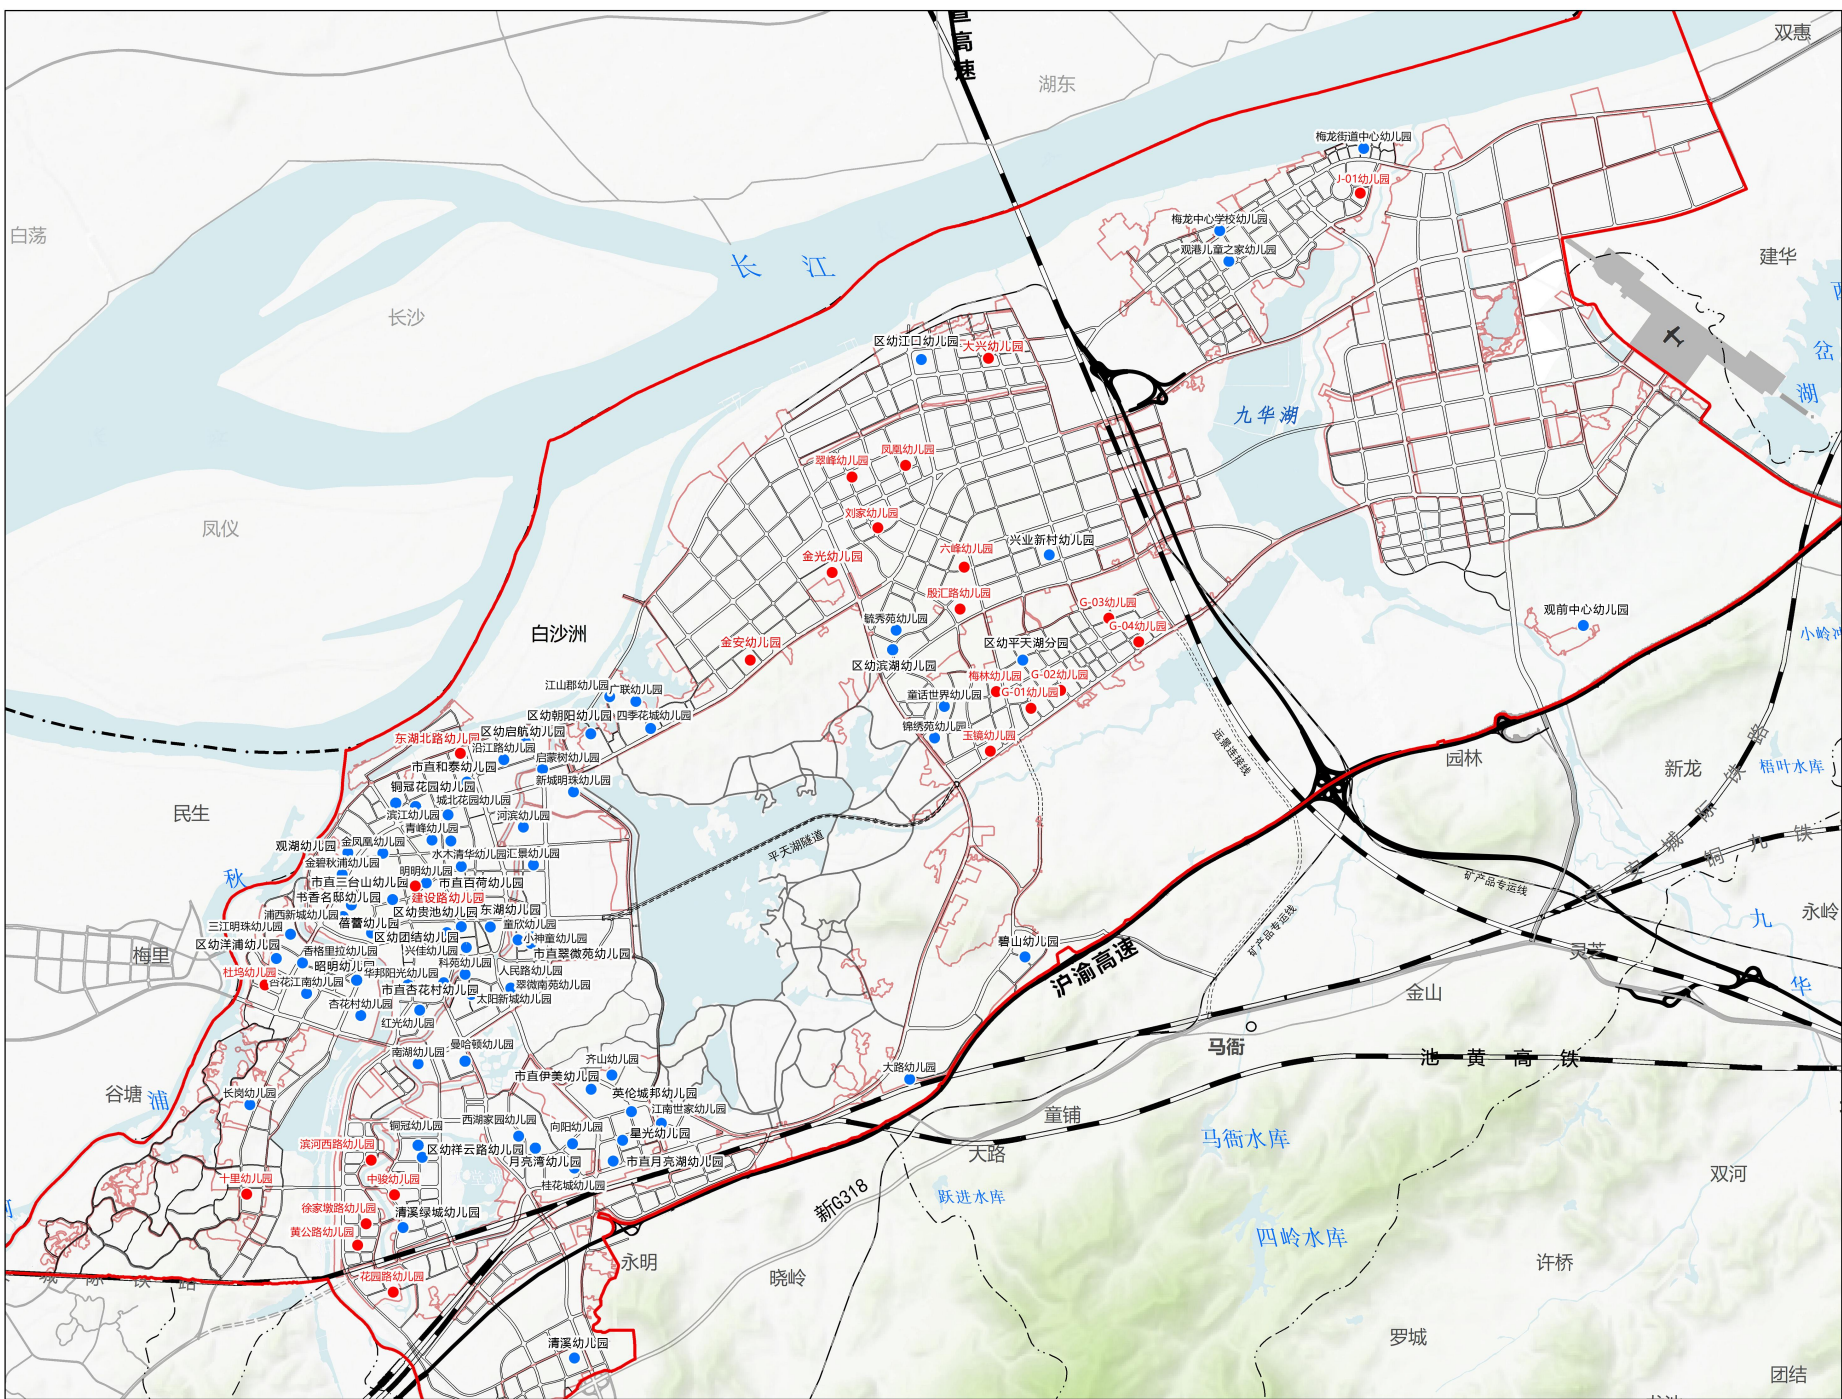


池州市中心城区教育设施布局国土空间专项规划(2023-2035年)

规划小学分布图

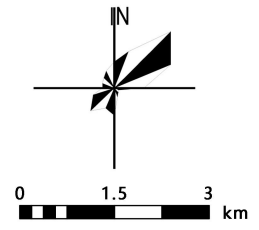


- 规划保留小学
- ▲ 规划改扩建小学
- 规划新建小学

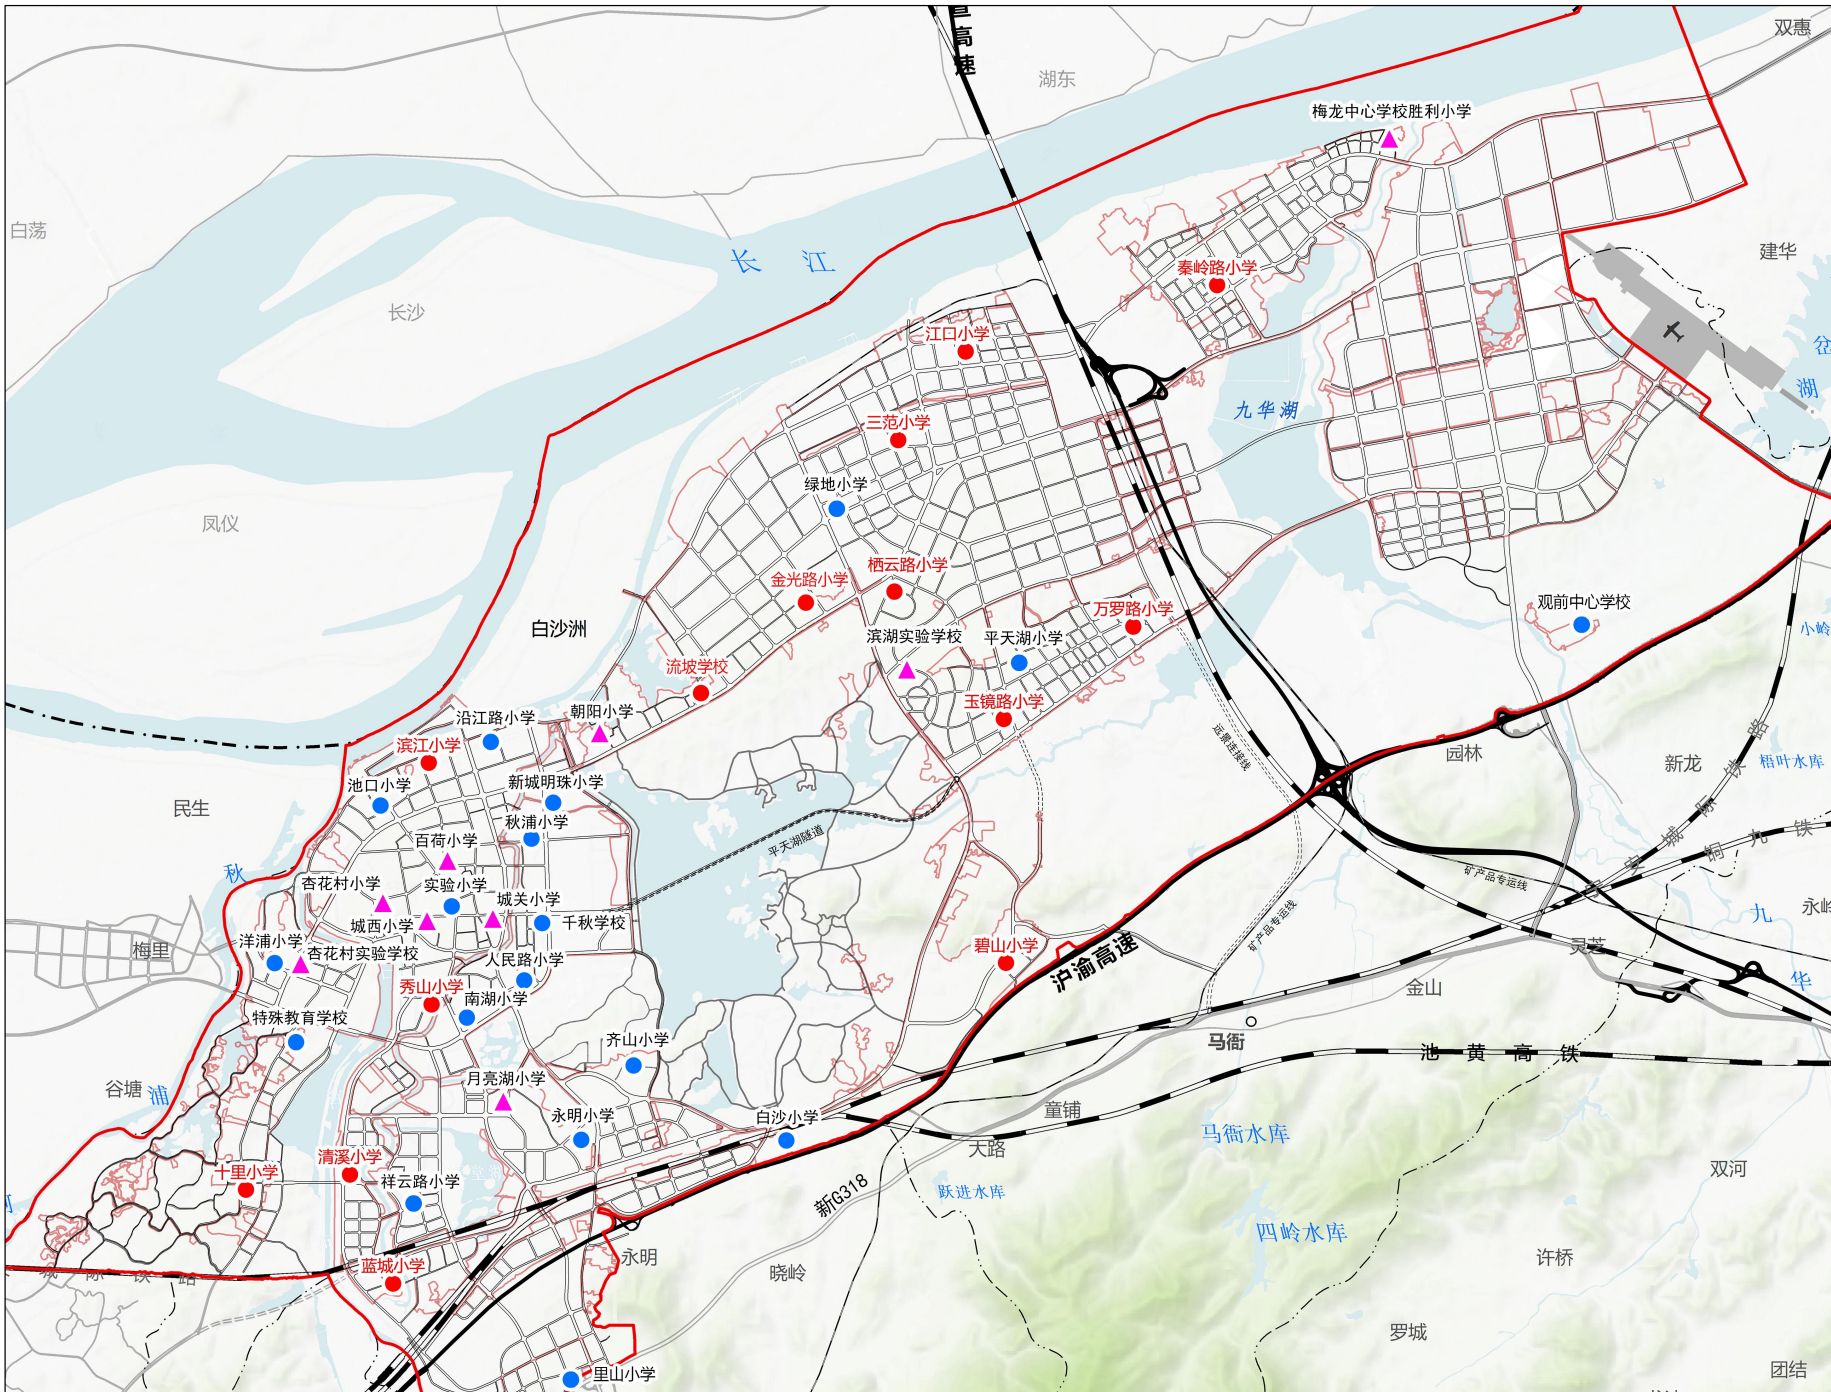


池州市中心城区教育设施布局国土空间专项规划(2023-2035年)

规划初中分布图

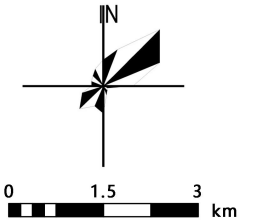


- 规划保留初中
- ▲ 规划改扩建初中
- 规划新建初中

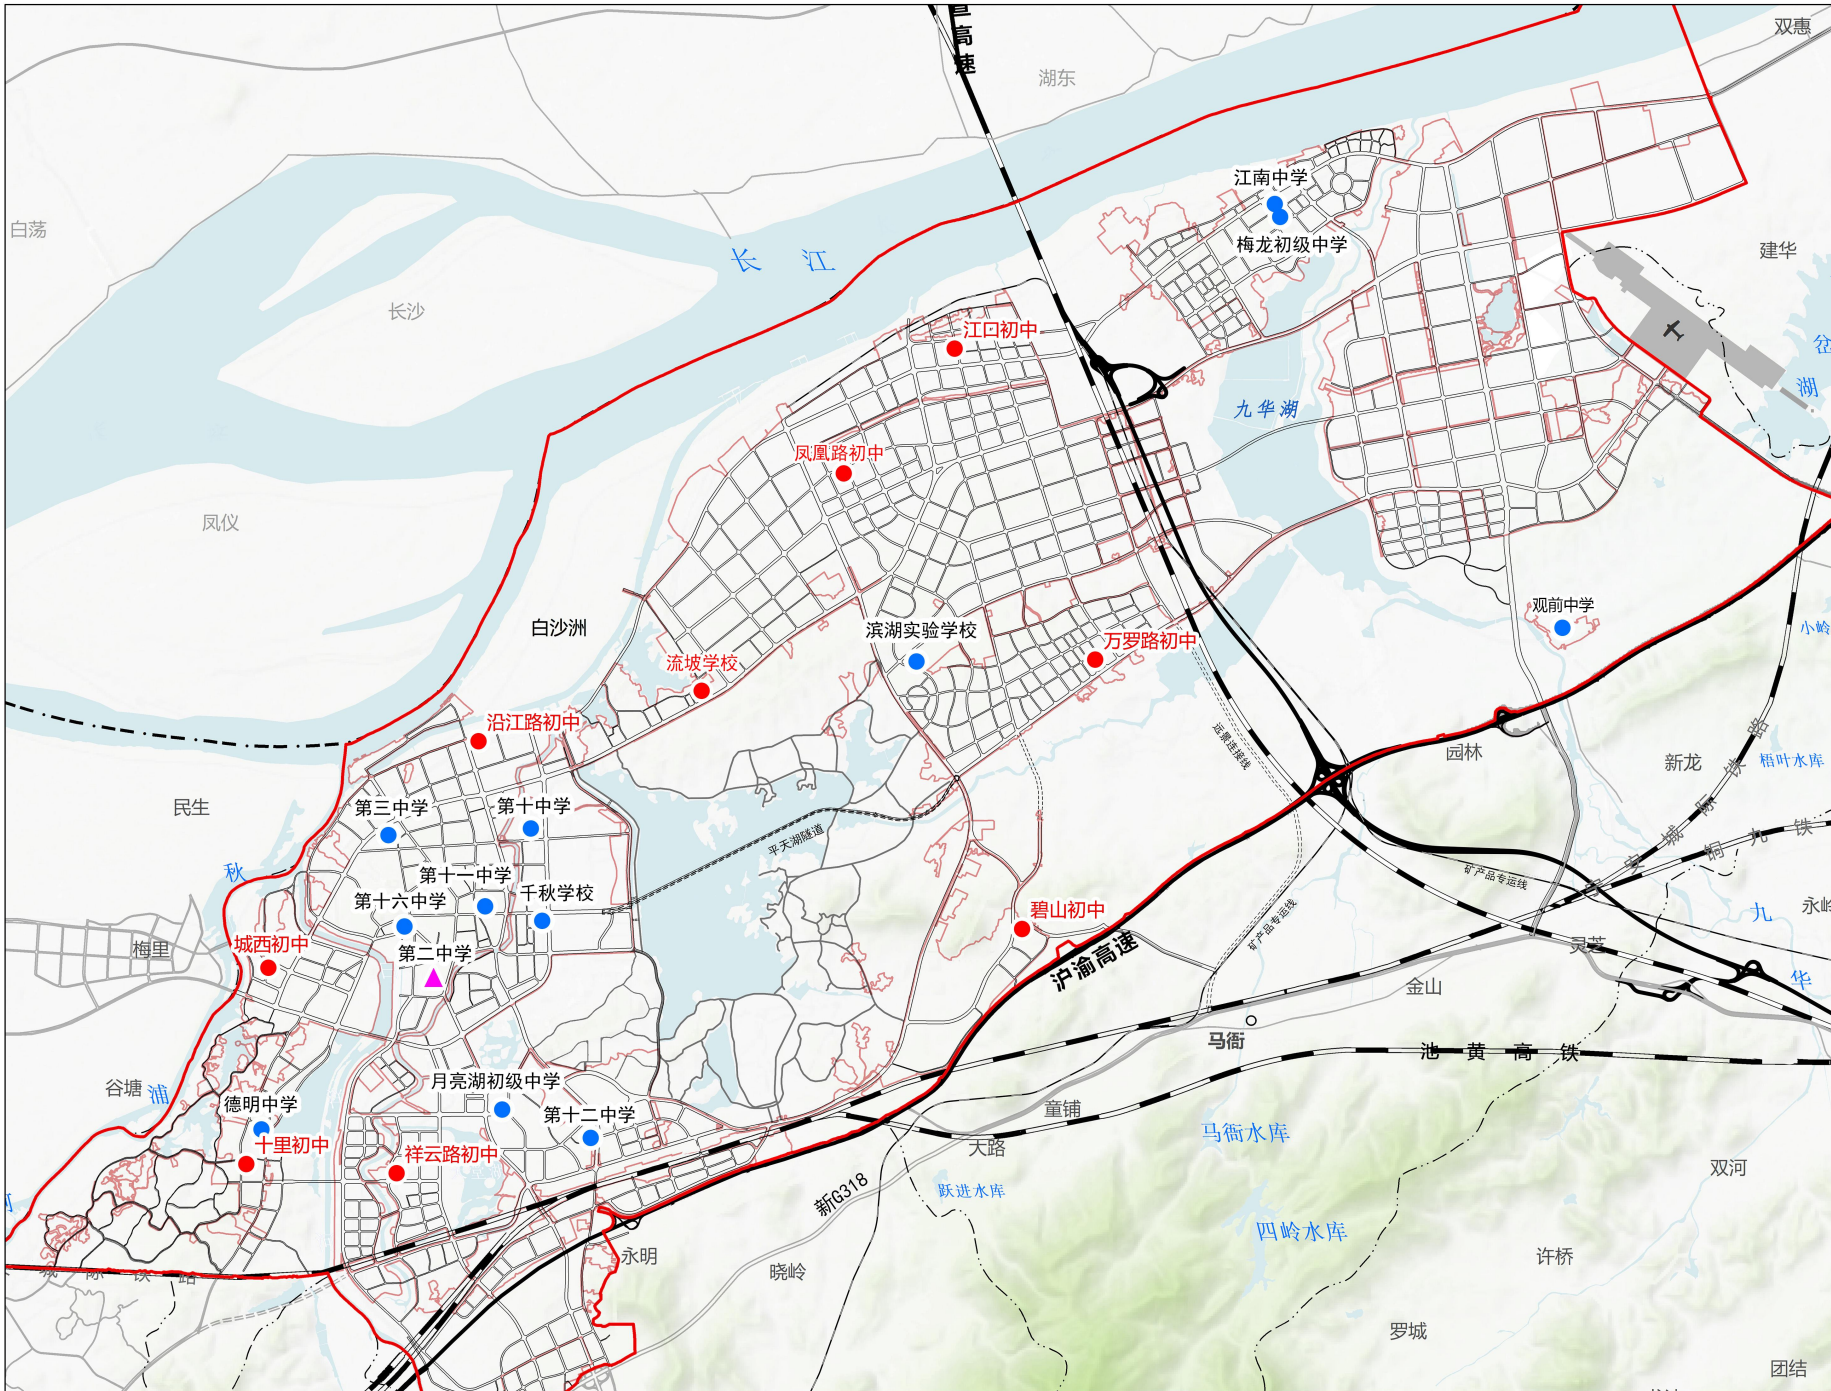


池州市中心城区教育设施布局国土空间专项规划(2023-2035年)

规划高中分布图

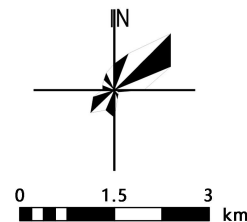


- 规划保留高中
- ▲ 规划改扩建高中
- 规划新建高中

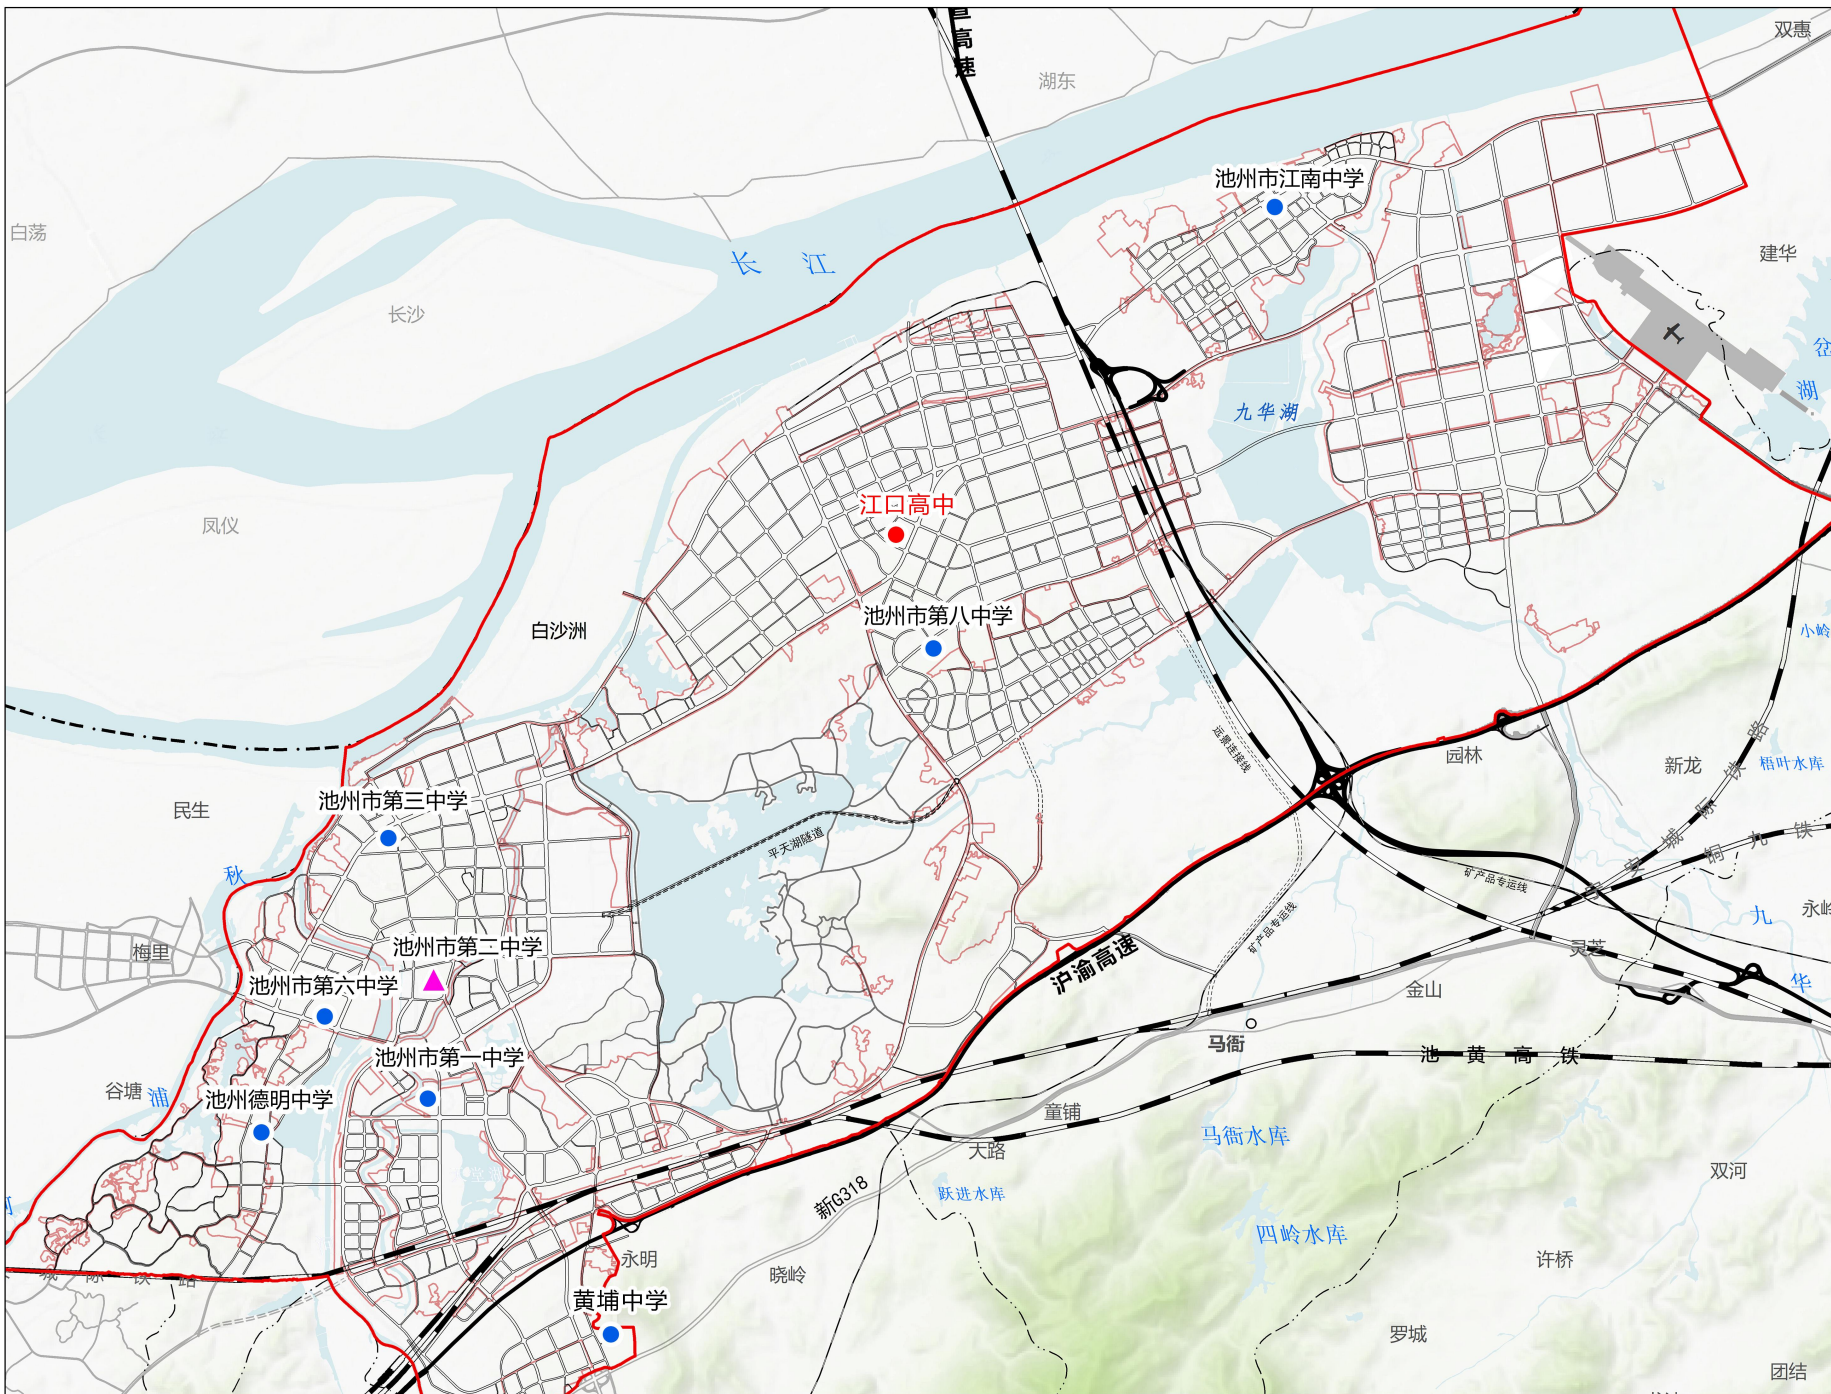

池州市中心城区教育设施布局国土空间专项规划(2023-2035年)

规划职业教育学校分布图

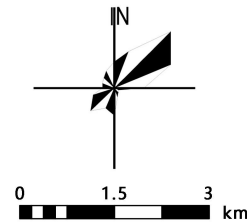

- 规划保留职业学校
- 规划新建职业学校

